
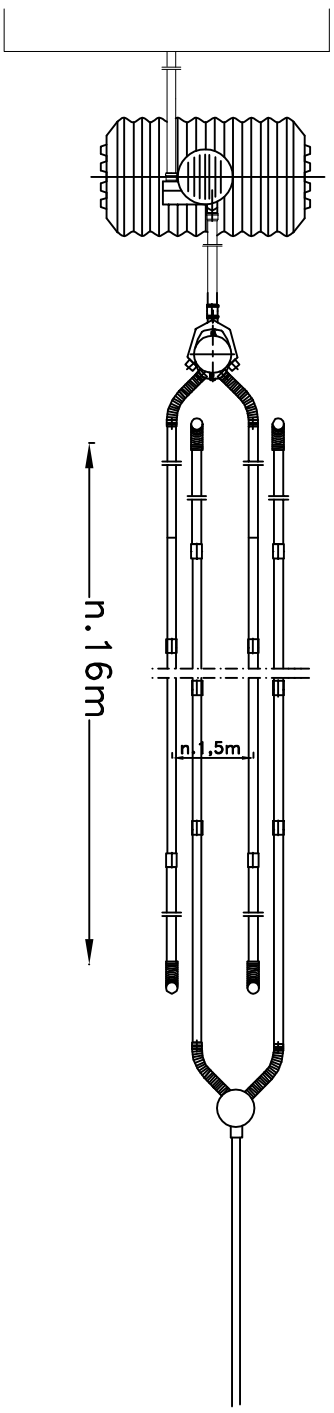
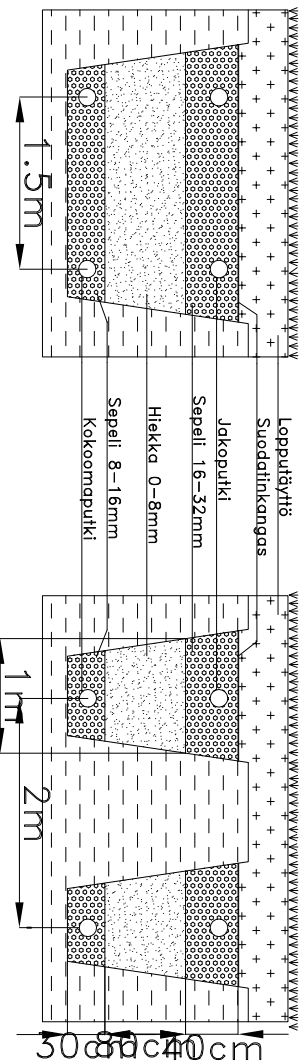
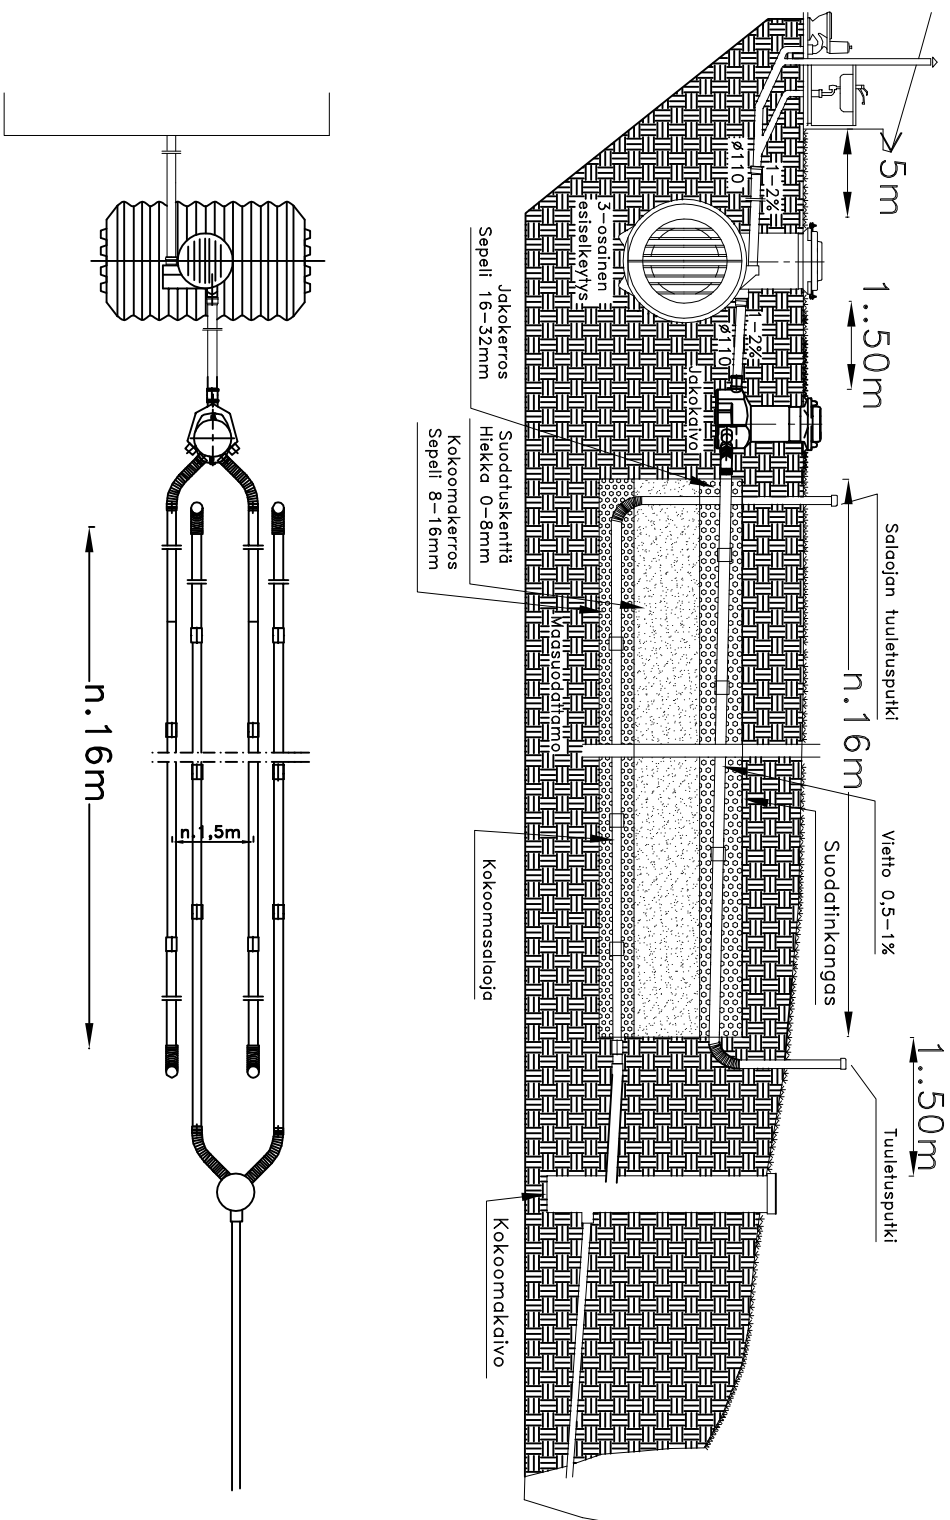
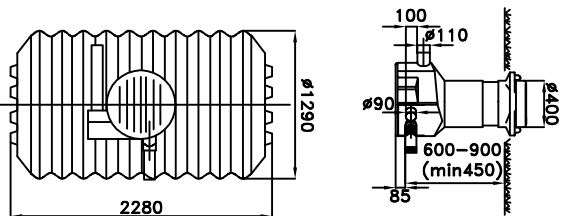


AVALON BIO 5 MAASUODATTAMO PUTKILLA

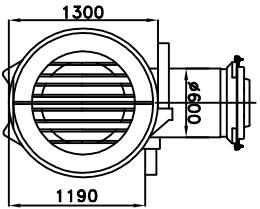

Pohjaveden pinta

K. OSA/KPLX	KORTTEL/TILA	TONTTI/ALUE	VIERAIDEN ARKISTOMERKINTÄ VARTEN			
RAKENNUSTYÖNPIIRE			PARASTUSLAI	JOUKS. NO		
JÄTEVESIJÄRJESTELMÄN KUNNOSTUS			LVI-Piirustus			
RAKENNUSSOITEEN NIMI JA OSOITE			PARASTUKSEN SELÄITÖ			
AVALON NORDIC OY			LEIKKAUSPIIRROS			
TYÖPIIRUSTUS			MAASUODATTAMO			
SUUNN.		PIIRI.	TÖÖ NO		PIIR. NO	MUUTOS
LVI		TARK.				