AVALON BIO PESUVESIEN MAASUODATTAMO KASETEILLA

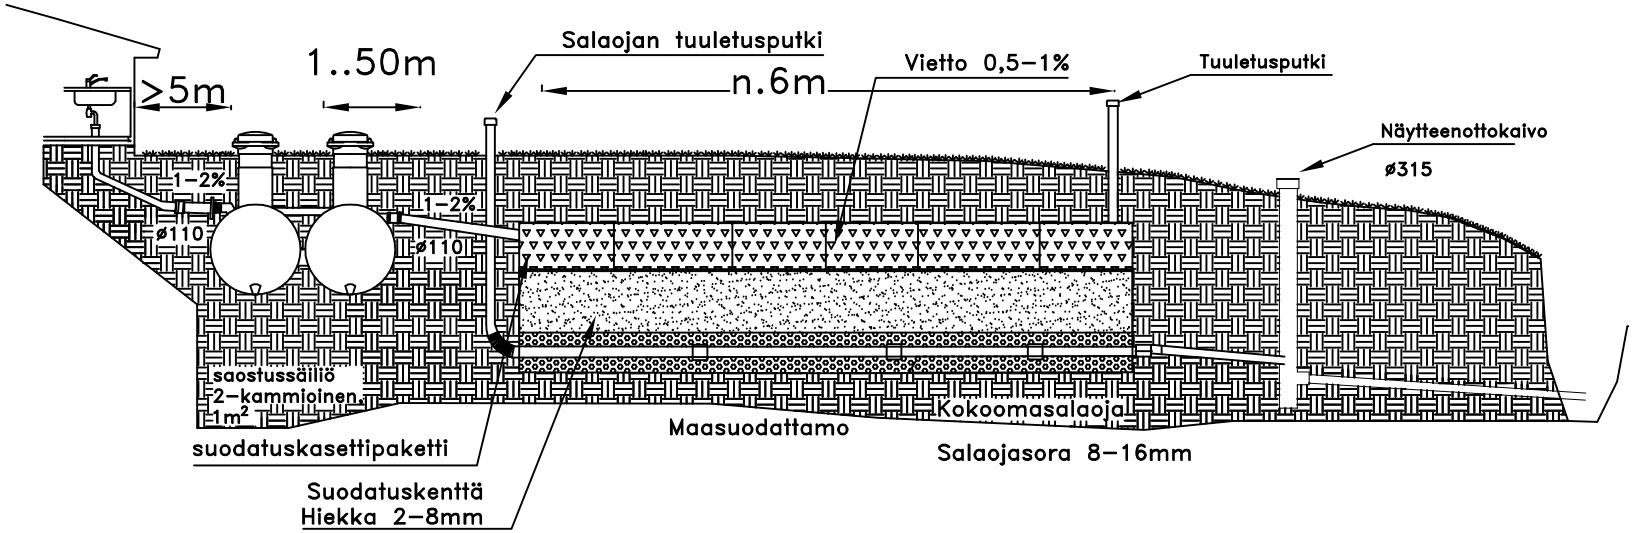

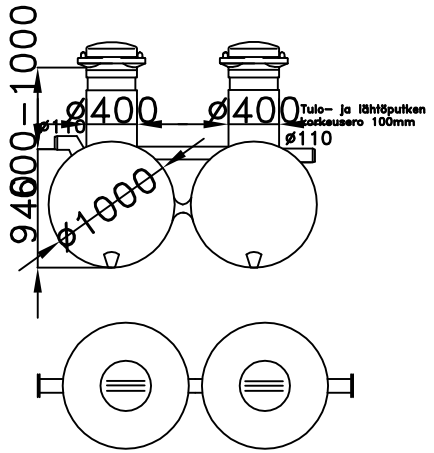

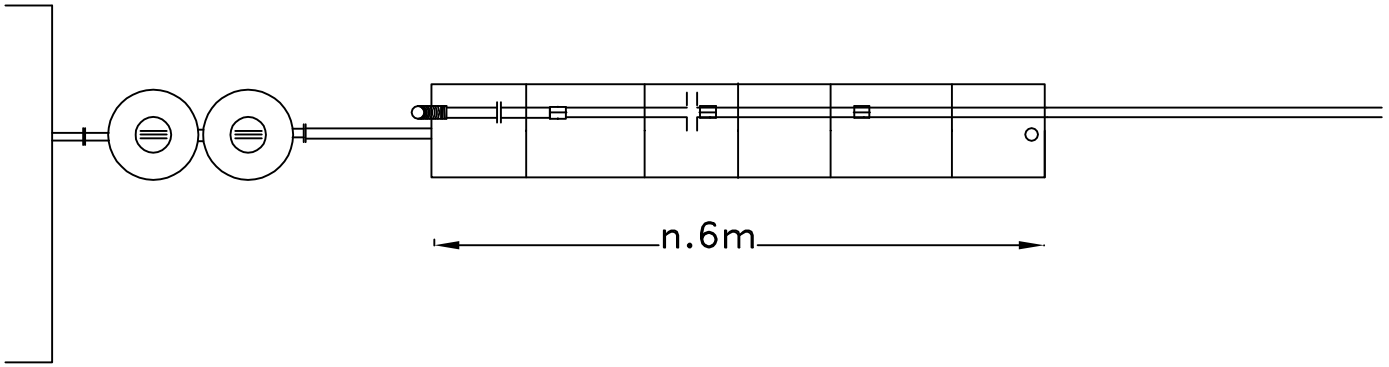

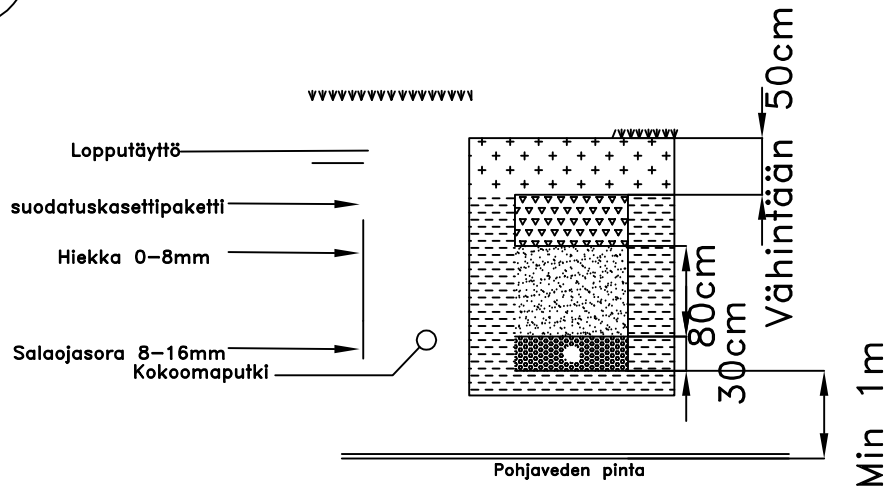

K. OSA/KYLÄ	KORTTELI/TILA	TONTTI/NRO	VIRANOMAISTEN ARKISTOMERKINTÖJÄ VARTEN
RAKENNUSTOIMENPIDE: JÄTEVESIJÄRJESTELMÄN KUNNOSTUS			PIIRUSTUSLAJI: LVI–PIIRUSTUS; JUOKS. NO
RAKENNUSKOHTEEN NIMI JA OSOITE			PIIRUSTUKSEN SISÄLTÖ: LEIKKAUSPIIRROS; MAASUODATTAMO
AVALON NORDIC OY		SUUNN. / PIIRT. / TARK.	
TYÖPIIRUSTUS		LVI	TYÖ NO / PIIR. NO / MUUTOS